

TEILBAULINIEN - UND TEILBEBAUUNGSPLAN  
FÜR DAS AMMERSEEUFER BEI AIDENRIED  
GEMEINDE FISCHEN  
M = 1:1000

 
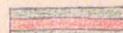
*F1/001*  
*- gültige Fassung -*

**FISCHEN** **001**

 
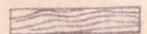
Ammersee-Ufer bei Aidenried  
- gültige Fassung -

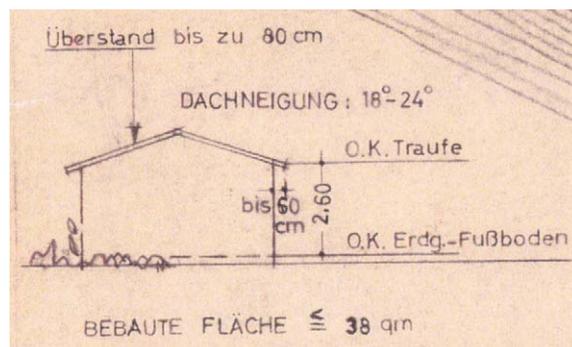
# ZEICHENERKLÄRUNG

## A) für die Festsetzungen

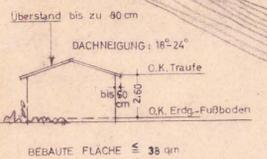
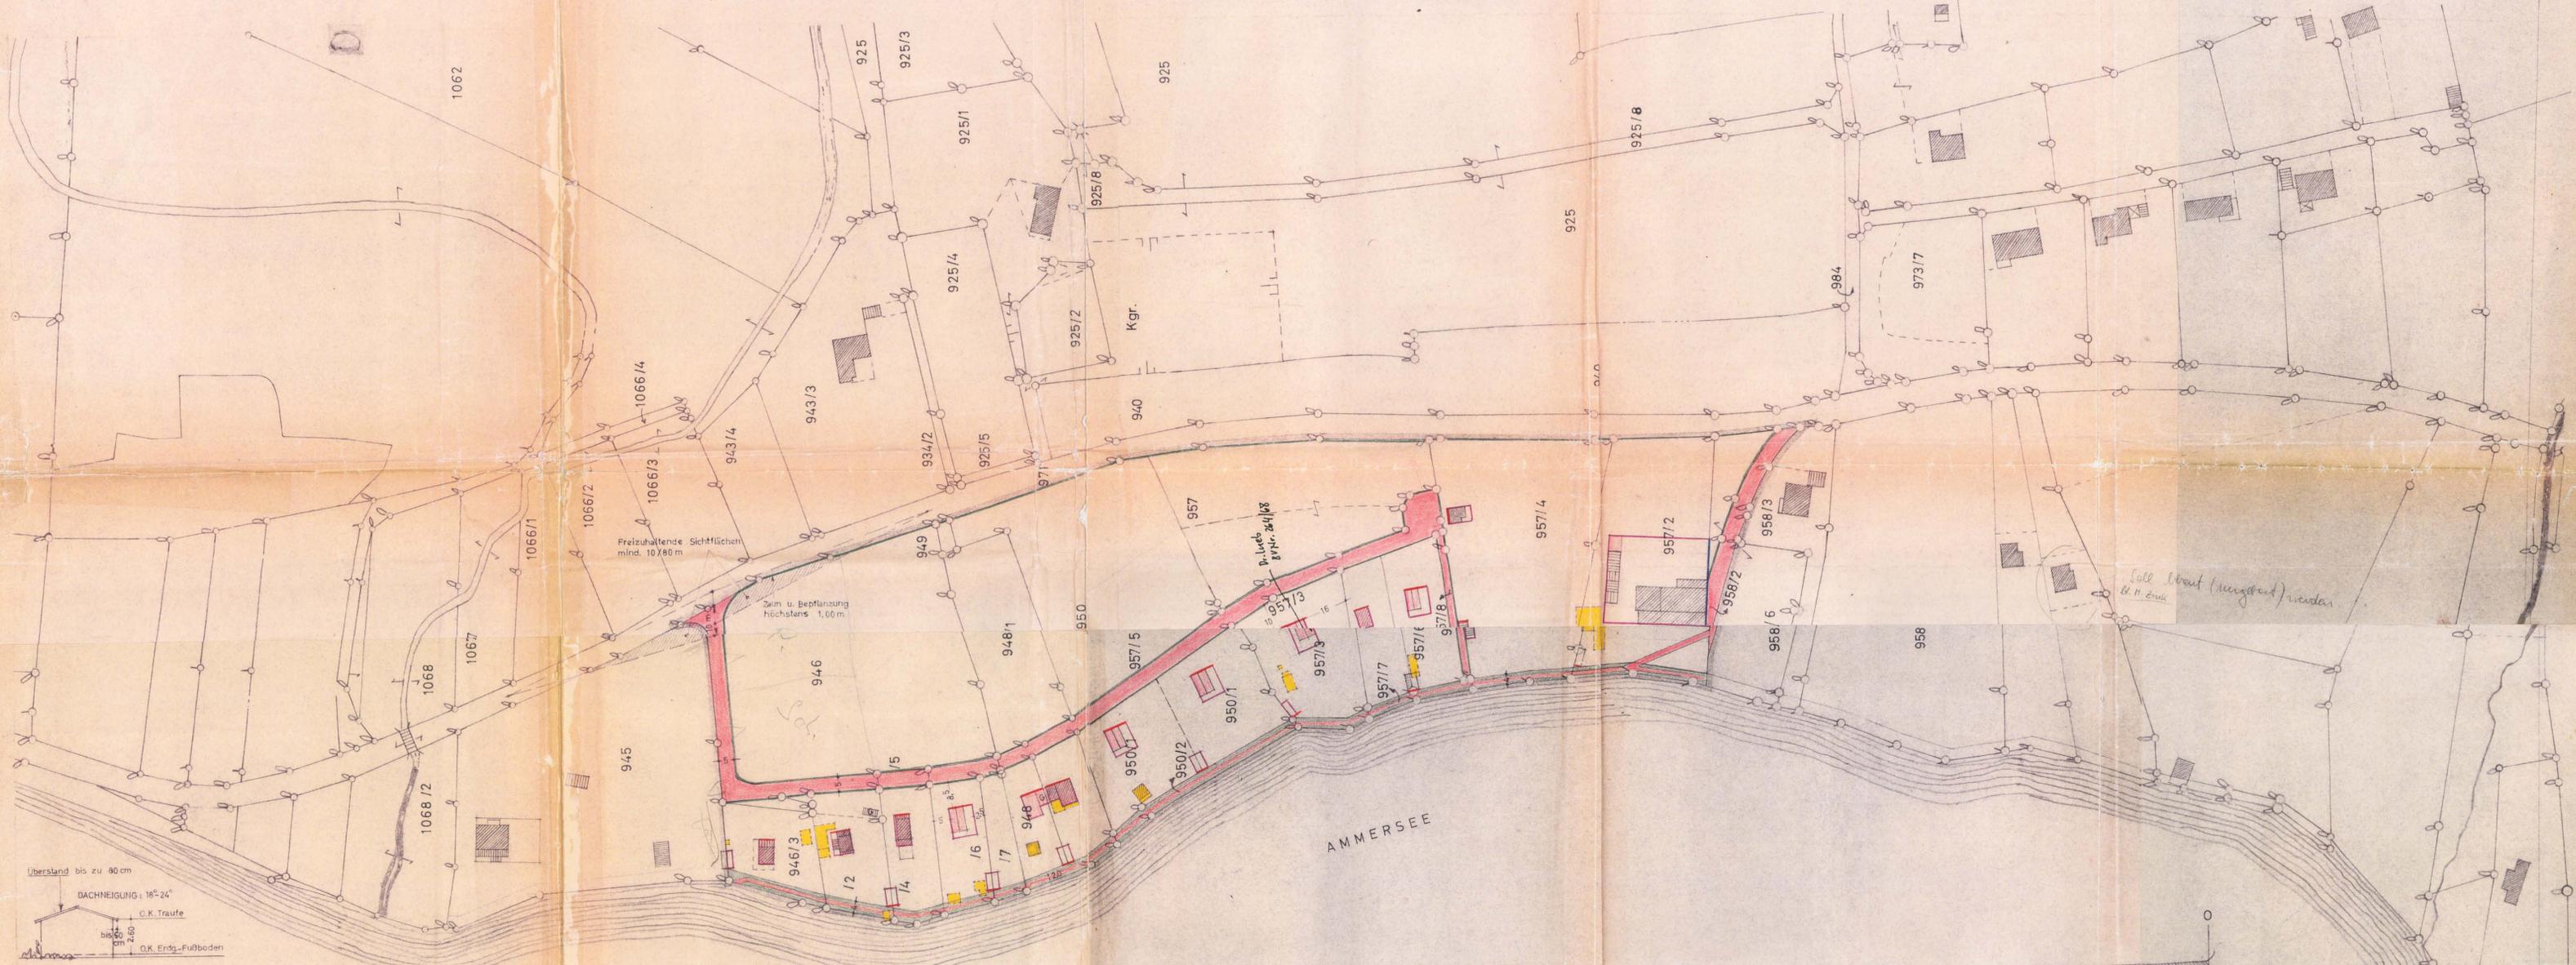
-  Grenze des Geltungsbereiches
- In diesem Verfahren festzusetzende Baulinien
-  Straßen- u. Grünflächenbegrenzungslinie
-  zwingende Baulinie
-  vordere Baugrenze
-  seittl. u. rückwärtige Baugrenze
-  Flächen für ~~G~~
-  Flächen für ~~Stellplätze~~
- + 5 + Breite der Straßen-, Wege- und Vorgartenflächen
-  Öffentliche Verkehrsfläche
-  Öffentliche Grünfläche mit Fußweg

## B) für die Hinweise

-  Gemeindegrenzen
  -  bestehende Grundstücksgrenzen
  - 950/1 Flurstücksnummern
  -  Vorschlag für die Teilung der Grundstücke
  -  vorhandene Wohngebäude
  -  vorhandene Nebengebäude
  -  Ammersee
  -  geplante Wochenendhäuser
  -  bestehende Wochenendhäuser
  -  Abbruch
  -  Bootskasten
- Hochwasserstand 534,69 



TEILBAULINIEN - UND TEILBEBAUUNGSPLAN  
 FÜR DAS AMMERSEEUFER BEI AIDENRIED  
 GEMEINDE FISCHEN  
 M = 1:1000



ZEICHENERKLÄRUNG  
 A) für die Festsetzungen

- Grenze des Geltungsbereiches
- In diesem Verfahren festzusetzende Baulinien
- Straßen- u. Grünflächenbegrenzungslinie
- zwingende Baulinie
- vordere Baugrenze
- seitl. u. rückwärtige Baugrenze
- ...
- ...
- + 5 + Breite der Straßen-, Wege- und Vorgarteneinfriedungen
- öffentliche Verkehrsfläche
- öffentliche Grünfläche mit Fußweg

B) für die Hinweise

- Gemeindegrenzen
- bestehende Grundstücksgrenzen
- Flurstücksnummern
- Vorschlag für die Teilung der Grundstücke
- vorhandene Wohngebäude
- vorhandene Nebengebäude
- Ammersee
- geplante Wochenendhäuser
- bestehende Wochenendhäuser
- Abbruch
- Bootskasten

Hochwasserstand 534.69

*F1/001*  
 - gültige Fassung -  
**FISCHEN 001**  
 Ammersee-Ufer bei Aidenried  
 - gültige Fassung -

AUFGESTELLT :  
 WEILHEIM, DEN 25. FEBR. 1957  
 DER KREISBAUMEISTER :  
*[Signature]*

GEÄNDERT :  
 WEILHEIM, DEN 25. NOV. 1963  
 DER KREISBAUMEISTER :  
*[Signature]*  
 genehmigt mit Bescheid vom 10.4.1964

1931

AUFGESTELLT :

WEILHEIM , DEN 25. FEBR. 1957

DER KREISBAUMEISTER :

*Bauer*

GEÄNDERT :

WEILHEIM, DEN 25. NOV. 1963

DER KREISBAUMEISTER :

*Bauer*

*genehmigt mit Bescheid vom 10.4.1964*