
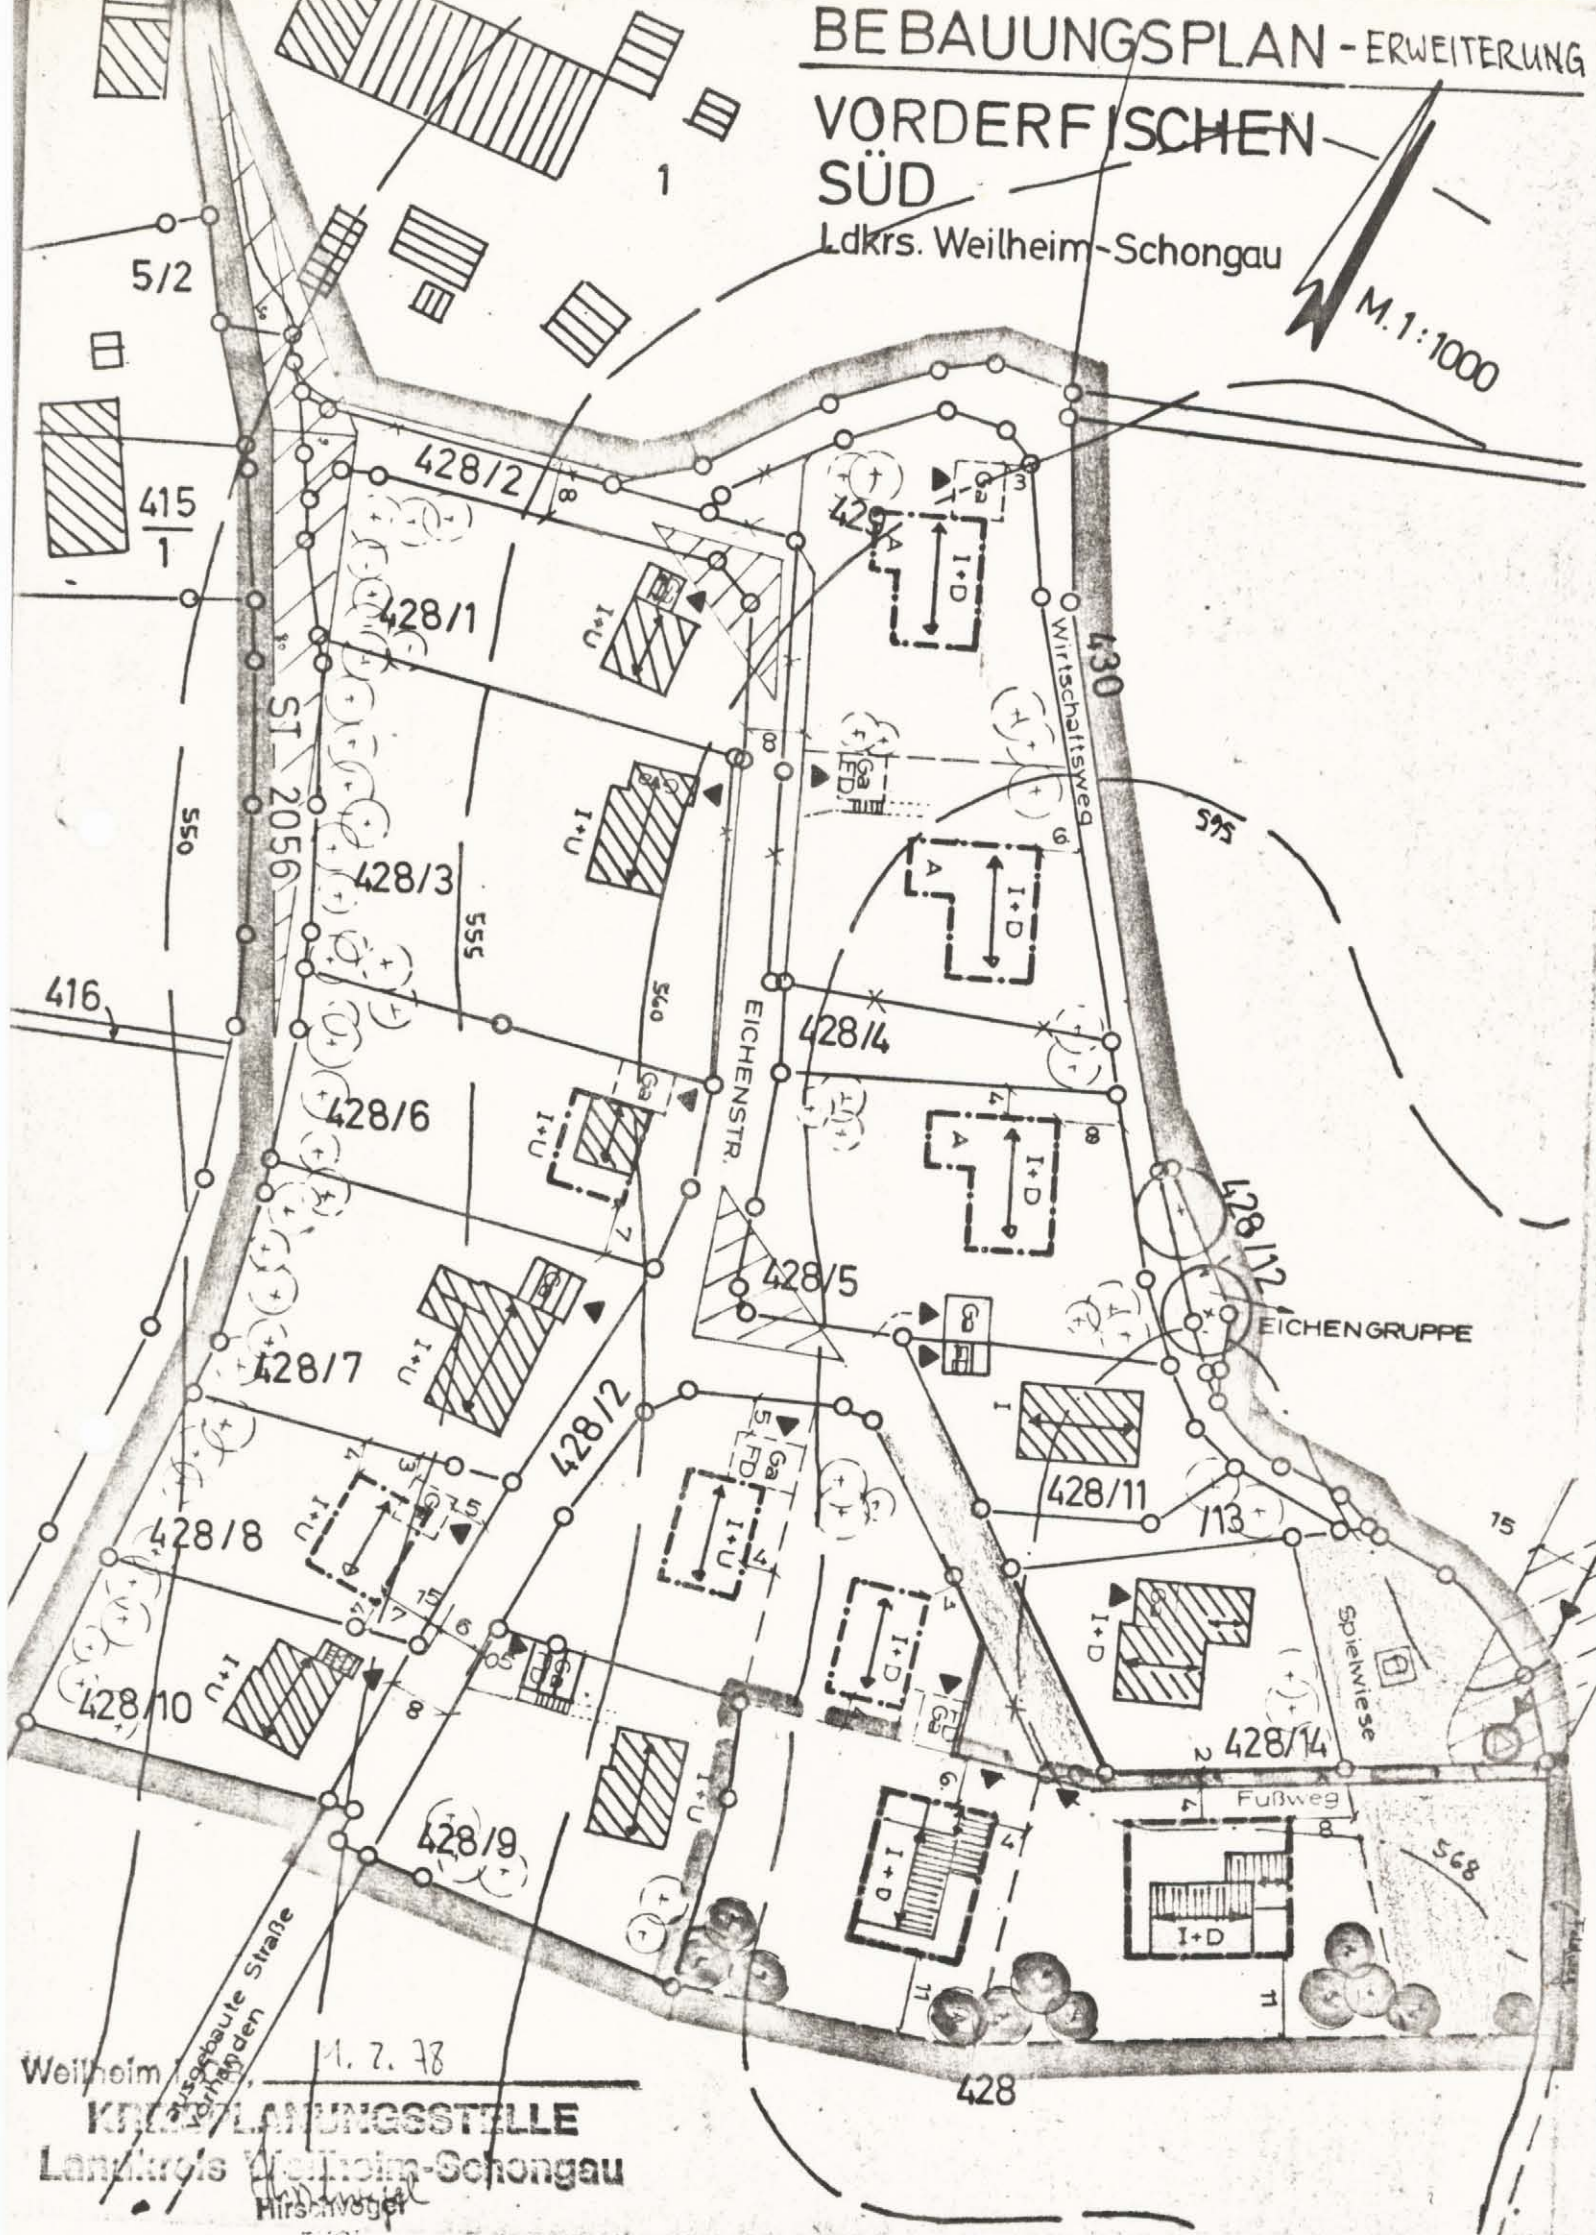


# BEBAUUNGSPLAN - ERWEITERUNG

## VORDERFISCHEN SÜD

Ldkrs. Weilheim-Schongau

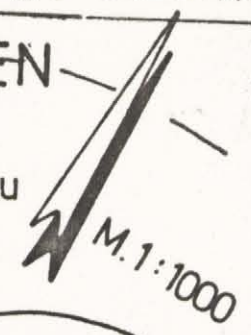

Weilheim  
ausgebauter Straße  
Vormanden  
1. 7. 78  
**KRIEGSPLANUNGSSTELLE**  
Landkreis Weilheim-Schongau  
Hirschvogel