


Bebauungs- und Teilbaulinienplan
für das Gebiet „Rauchacker“

Plan N^o 973, 974 und 975 in Aidenried

Antragsteller: Anton Hörmann, Aidenried

M 1:1000

freizumachende
Sichtfläche
mindest. 15/20m
(Erdabtrag) 2,5
m

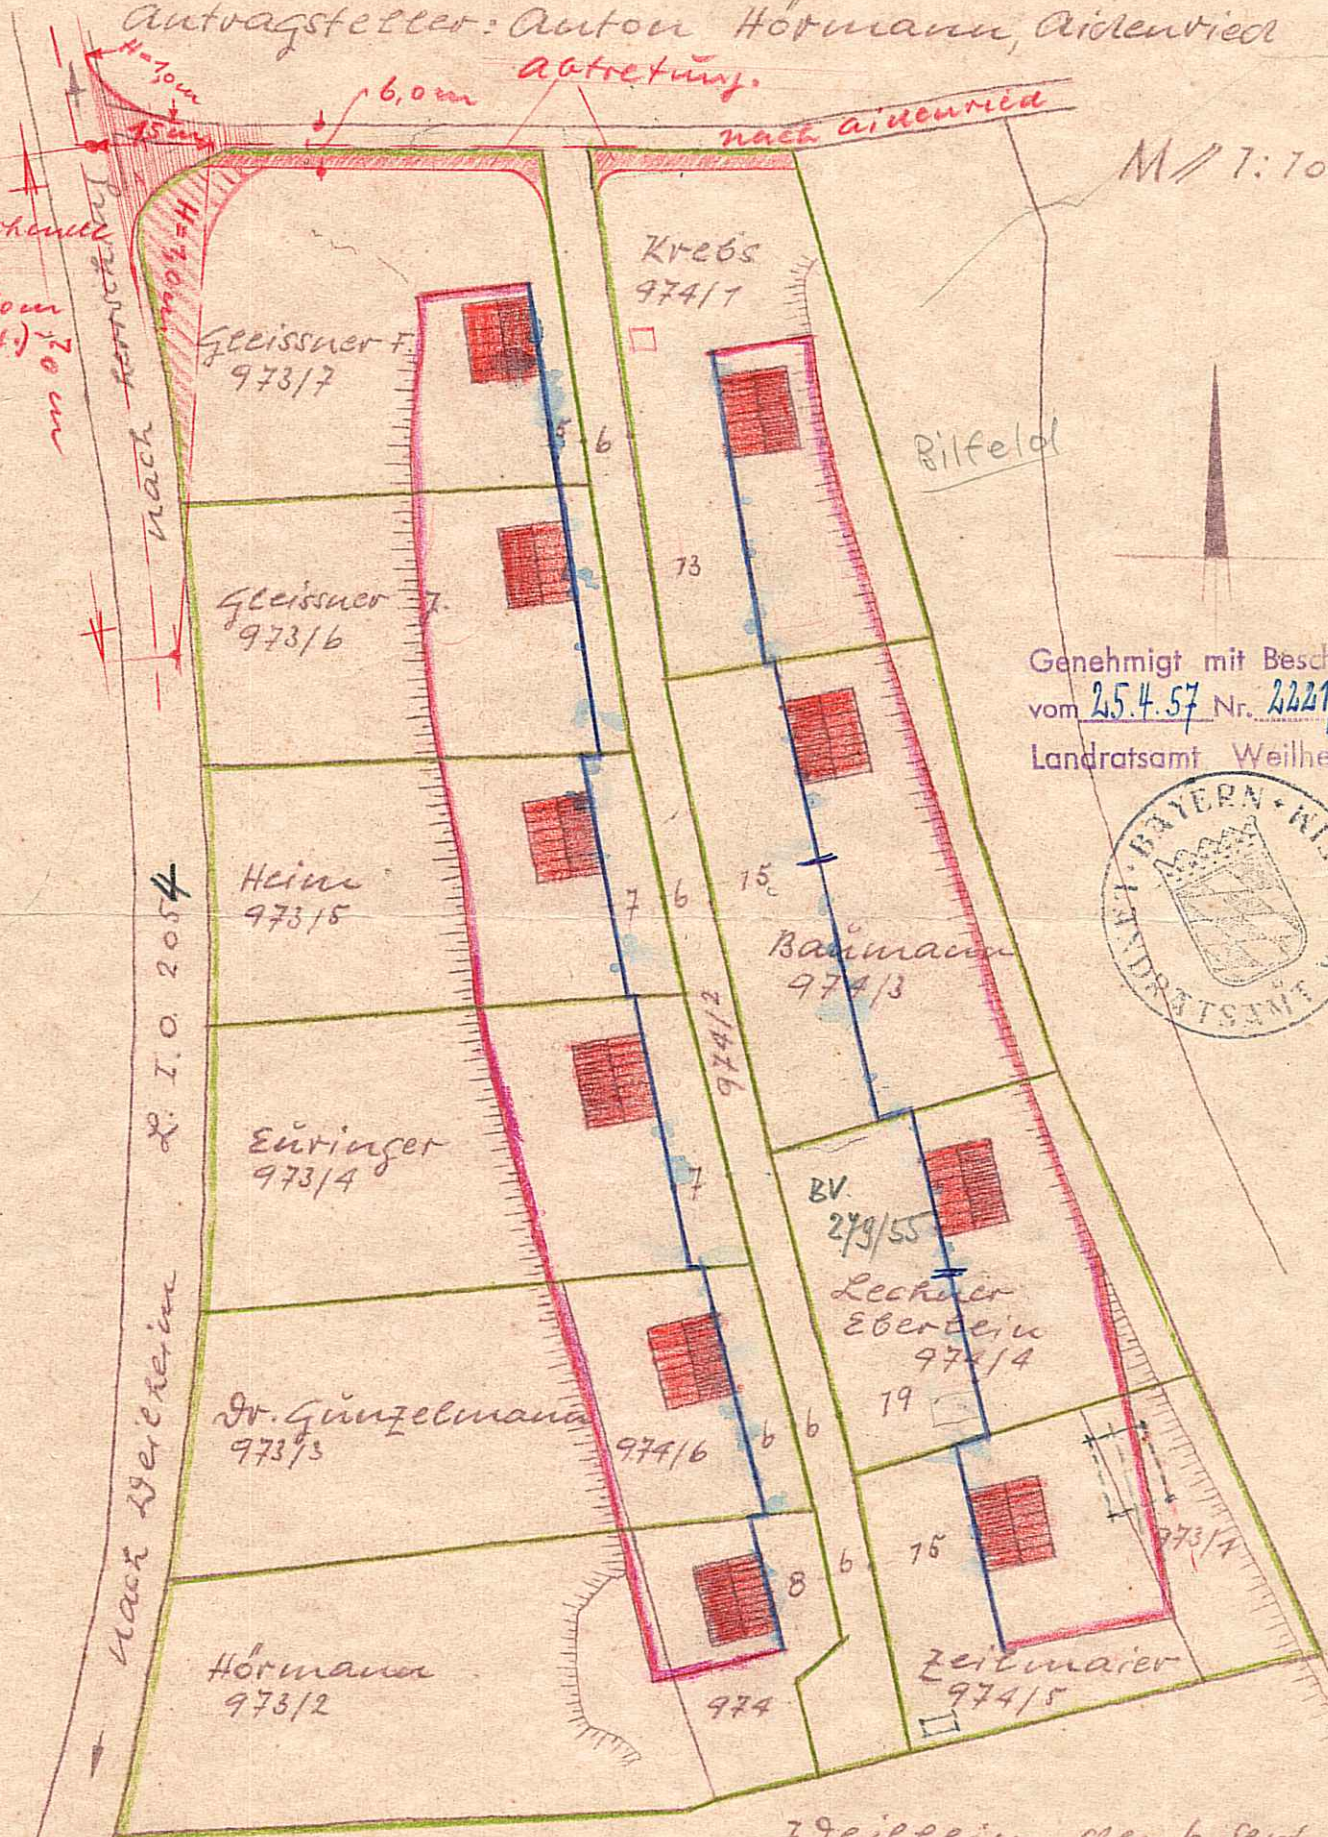

L. I. O. 2054

nach Werheim

Rilfeld

Genehmigt mit Bescheid
vom 25.4.57 Nr. 2221/55
Landratsamt Weilheim



Weilheim, den 6. Sept. 56
Kreisbauamt: